





Ansicht Straßenseite

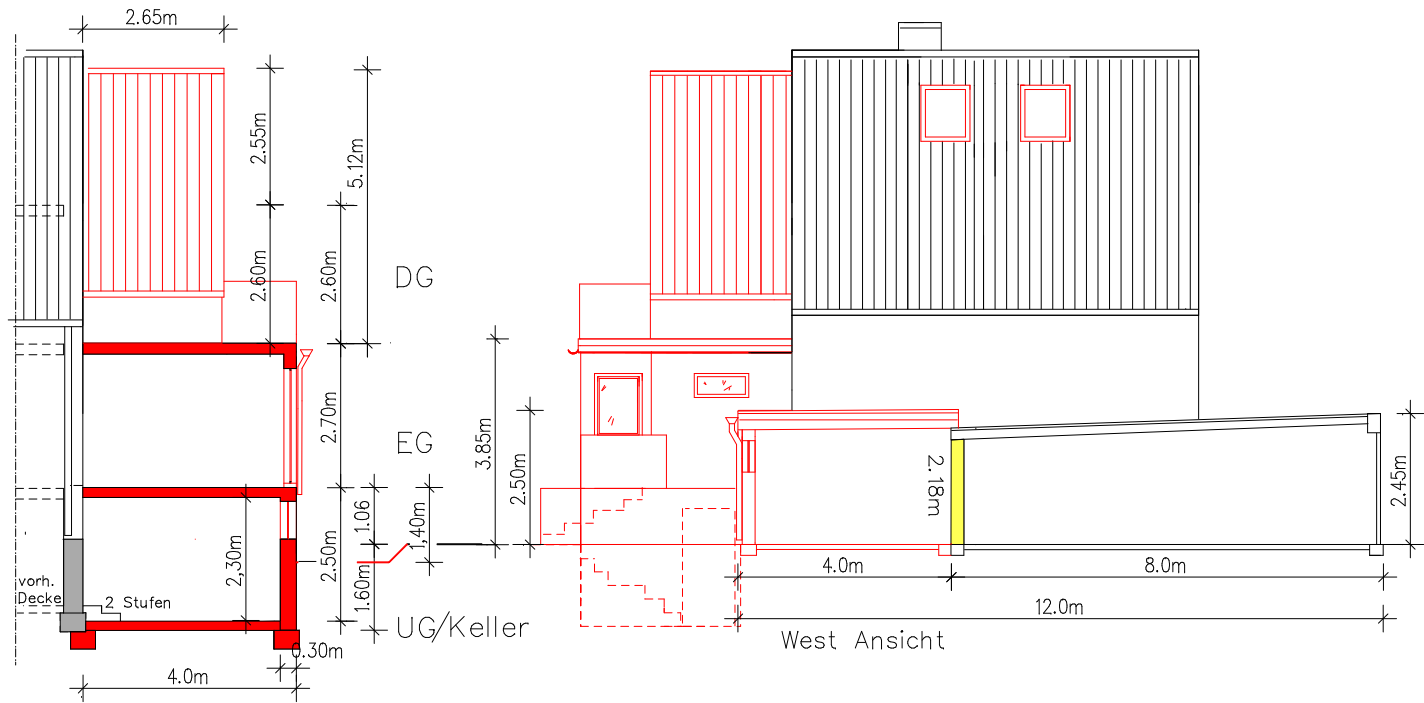

West Ansicht

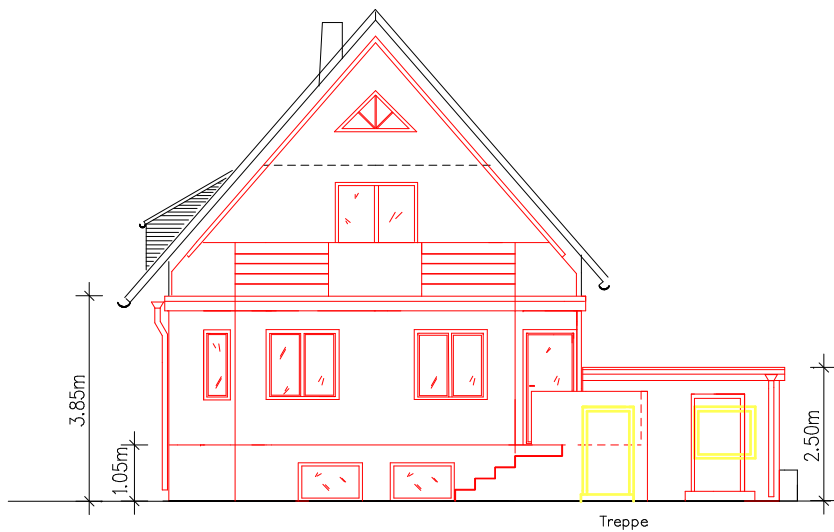

Nord Ansicht Anbau

Garage



Ost Ansicht

Anbau

Unterschrift Nachbar:
Flur 41/5
Herr A.Simon

1 Erweiterung
Garage

Unterschrift Nachbar:
Flur 42/4
Frau/Herr Kreisl

2 Anbau

Bauherr:

Ansichten

M 1:100


Datum 18.01.2010

Planer:



 Ute Heyden
 InnenArchit.Dipl.Des./AKH
 am Kreishaus 4
 65719 Hofheim a.T.

www.heyden-design.de


Mail:
 u.heyden@heyden-design.de
 Tel 06192-911597
 Fax 06192-911599

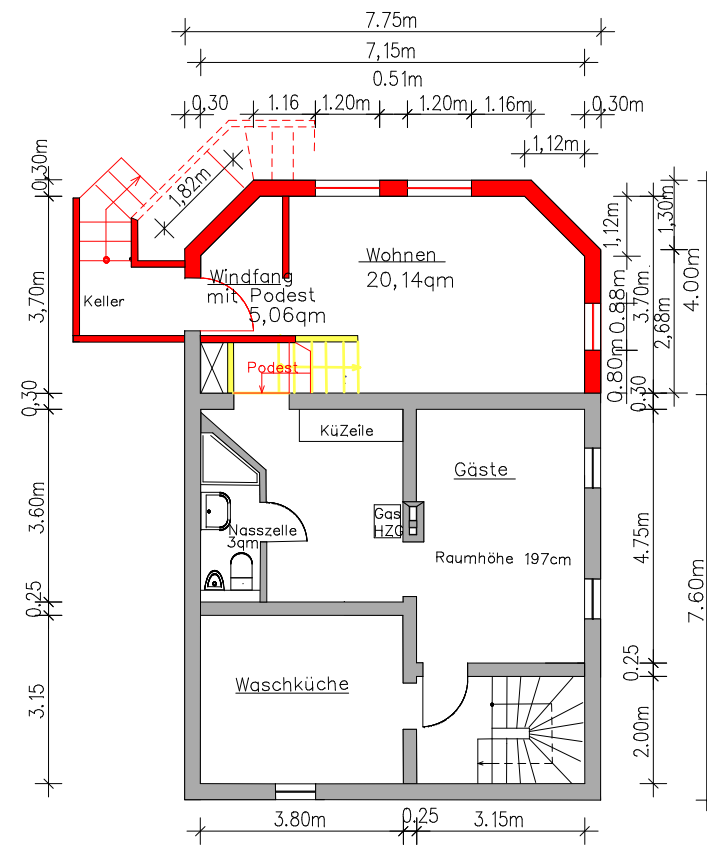

UG

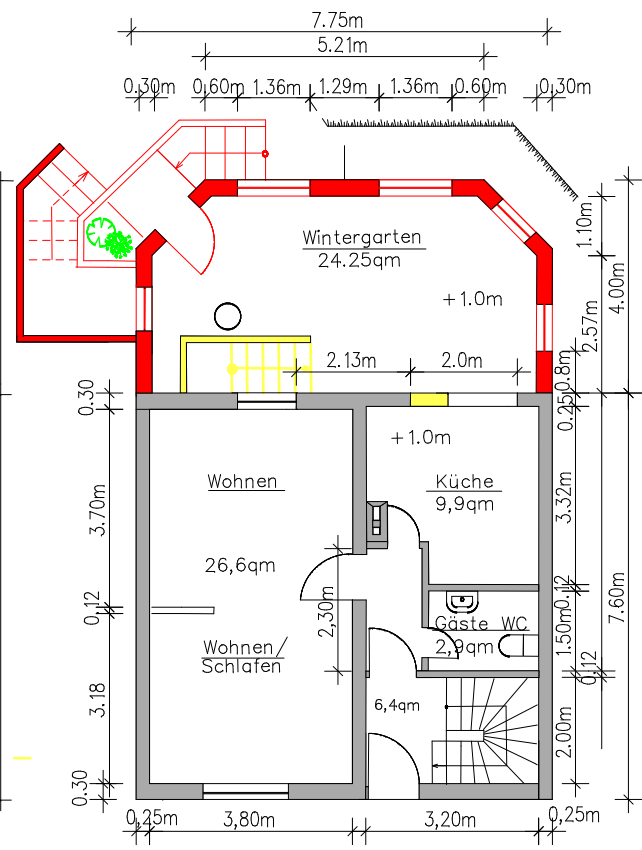

EG

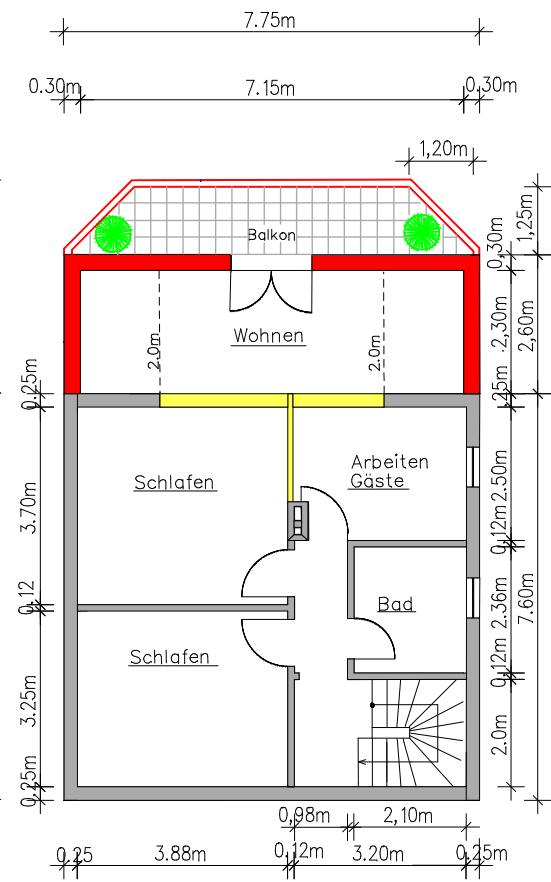

OG

Bauherr:
Grundrisse
M 1:100
Datum 18.01.2010
Planer:
Ute Heyden InnenArchit.Dipl.Des./AKH am Kreishaus 4 65719 Hofheim a.T.
www.heyden-design.de Mail: u.heyden@heyden-design.de Tel 06192-911597 Fax 06192-911599